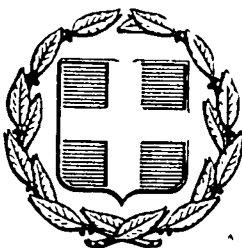


ΕΦΗΜΕΡΙΣ ΤΗΣ ΚΥΒΕΡΝΗΣΕΩΣ
ΤΗΣ ΕΛΛΗΝΙΚΗΣ ΔΗΜΟΚΡΑΤΙΑΣ

ΕΝ ΑΘΗΝΑΙΣ ΤΗ 17 ΝΟΕΜΒΡΙΟΥ 1977 | ΤΕΥΧΟΣ ΤΕΤΑΡΤΟΝ | ΑΡΙΘΜΟΣ ΦΥΛΛΟΥ 456

ΠΕΡΙΕΧΟΜΕΝΑ

ΑΠΑΛΛΟΤΡΙΩΣΕΙΣ

ΑΠΟΦΑΣΕΙΣ

ΑΝΑΚΟΙΝΩΣΕΙΣ

ΠΟΛΕΟΔΟΜΙΑ

ΑΠΟΦΑΣΕΙΣ

ΑΝΑΚΟΙΝΩΣΕΙΣ

ΑΠΑΛΛΟΤΡΙΩΣΕΙΣ

ΑΠΟΦΑΣΕΙΣ

Ἀριθ. Ζ/2240 (1)

Περὶ κηρύξεως ὡς ἀναδασωτέας δασικῆς ἐκτάσεως στὴ θέση «Γκρέκου Λακκάκι» τῆς περιφέρειας τῆς Κοινότητας Σταυροῦ Ν. Εὐβοίας.

Ο ΝΟΜΑΡΧΗΣ ΕΥΒΟΙΑΣ

Ἔχοντας ὑπόψη:

1. Τὶς διατάξεις τῶν ἄρθρων 24 καὶ 117 τοῦ ἰσχύοντος Συντάγματος τῆς Χώρας.

2. Τὶς διατάξεις τῶν ἄρθρων 188 καὶ 191 τοῦ Ν.Δ. 86/1969 «περὶ Δασικοῦ Κώδικος».

3. Τὶς ἐγκύκλιες διαταγὲς τοῦ Ὑπουργείου Γεωργίας, ἀριθ.: α) 5684/499/ἐγκ. 48/11.2.1971 «περὶ προϋποθέσεων καὶ διαδικασίας κηρύξεως ἐκτάσεων ὡς ἀναδασωτέων», β) 88854/7483/ἐγκ. 104/1.10.1975 καὶ 114812/2946/ἐγκ. 154/24.12.1975 «περὶ ἐφαρμογῆς διατάξεων ποὺ ἀφοροῦν ἀναδασωτέας ἐκτάσεις», γ) 10582/539/13.2.1976 «περὶ διευκρινίσεως ἐπὶ τῆς ἐφαρμογῆς τῆς ἀριθ. 114812/2946/ἐγκ. 154/24.12.1975 διαταγῆς καὶ δ) 217606/1610/13.6.1977 «περὶ παροχῆς συμπληρωματικῶν ὁδηγιῶν ποὺ ἀφοροῦν τὶς ἀναδασωτέες ἐκτάσεις».

4. Τὴ Ζ/4944/21.7.1977 ἀναφορὰ τοῦ Δασαρχείου Χαλκίδος μὲ τὴν ὁποία ὑποβλήθηκε πρόταση γιὰ τὴν κήρυξη ὡς ἀναδασωτέας δασικῆς ἐκτάσεως 1 στρέμματος στὴ θέση «Γκρέκου Λακκάκι» τοῦ δημόσιου δάσους τῆς περιφέρειας Κοινότητος Σταυροῦ ποὺ καταστράφηκε ἀπὸ πυρκαϊὰ τὴν 5.7.1977.

5. Τὴ σύμφωνη γνώμη τῆς Φιλοδασικῆς Ἐπιτροπῆς Χαλκίδος, ὅπως διατυπώθηκε στὸ 3/6.8.1977 πρακτικὸ (Θέμα 6ον), ἀποφασίζουμε:

Κηρύσσουμε ὡς ἀναδασωτέα τὴν ἐξ 1 στρέμματος δασικὴ ἔκταση στὴ θέση «Γκρέκου Λακκάκι» τοῦ δημόσιου δάσους τῆς περιφέρειας τῆς Κοινότητος Σταυροῦ τοῦ Νομοῦ Εὐβοίας, ἡ ὁποία καλύπτονταν ἀπὸ δάσος χαλεπίου πεύκης μὲ ἀείφυλλα πλατύφυλλα καὶ ποὺ καταστράφηκε ἀπὸ τὴν πυρκαϊὰ τῆς 5.7.1977.


Ἡ ἀνωτέρω ἔκταση φαίνεται μὲ τὰ στοιχεῖα ΑΒΓΔΑ στὸ σχεδιάγραμμα μὲ κλίμακα 1:500 ποὺ ἐπισυνάπτεται στὴν ἀπόφαση αὐτὴ καὶ ἀποτελεῖ ἀναπόσπαστο μέρος αὐτῆς.

Ἡ ἀπόφαση αὐτὴ νὰ δημοσιευθεῖ στὴν Ἐφημερίδα τῆς Κυβερνήσεως.


Χαλκίδα, 17 Αὐγούστου 1977

Ὁ Νομάρχης
ΘΕΟΦΡ. ΠΙΜΠΛΗΣ

ΣΧΕΔΙΑΓΡΑΜΜΑ
κειμένης εκτάσεως στη θέση "Γκρέκου λακκάκι"
Δημοσίου δάσους Σταυρού
Εκτασ.: ΑΒΓΔΑ = 100 στρέμματα

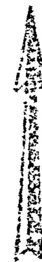

ΚΛ. 1:500

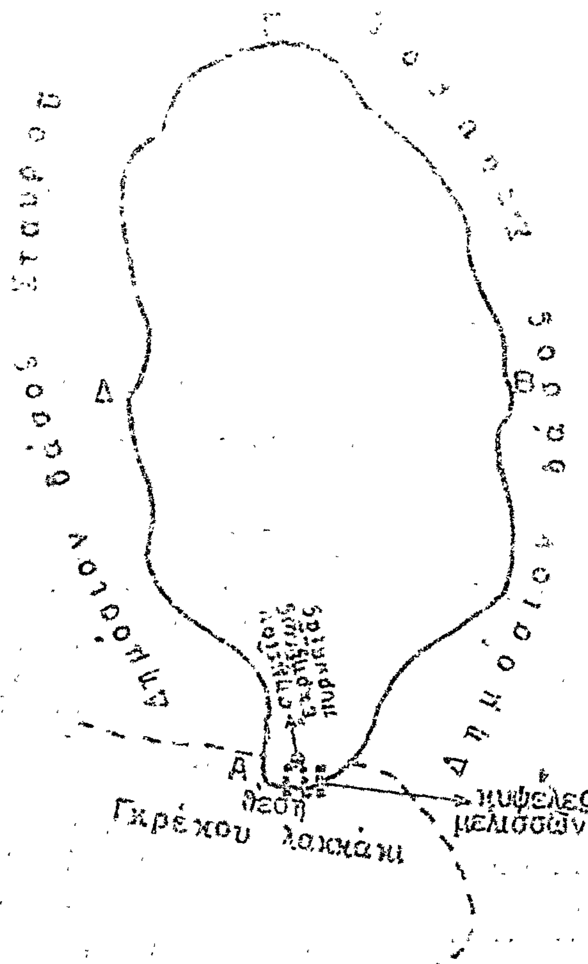

17-9-1977

Ο Συντάξας

Ἀριθ. Ο.Ε. 66 (2)

Περὶ ἀναγκαστικῆς ἀπαλλοτριώσεως ἐκτάσεως στὴν Βέροια Ν. Ἠμαθίας γιὰ τὸν Ο.Σ.Ε.

Ο ΝΟΜΑΡΧΗΣ ΗΜΑΘΙΑΣ

Ἔχοντας ὑπόψη:

1. Τὶς διατάξεις τοῦ Ν.Δ. 797/71 «περὶ ἀναγκαστικῶν ἀπαλλοτριώσεων» σὲ συνδυασμὸ μὲ τὶς διατάξεις τοῦ Β.Δ. 139/1971 «περὶ ἁρμοδιότητος τῶν Νομαρχῶν πρὸς κήρυξιν ἀναγκαστικῶν τινων ἀπαλλοτριώσεων».

2. τὶς διατάξεις τοῦ ἄρθρου 7 παρ. 1 τοῦ Ν.Δ. 674/70 «περὶ ἱδρύσεως Ὀργανισμοῦ Σιδηροδρόμων Ἑλλάδος».

3. Τὴν Β. 14.553/375/13.4.1977 γνωμοδότηση τοῦ Ὑπουργείου Συγκοινωνιῶν «περὶ τῆς ἀνάγκης κηρύξεως ἀναγκαστικῆς ἀπαλλοτριώσεως στὸν Σιδ. Σταθμὸ Βεροίας ἐκτάσεως 5.455 $μ^2$», ἀποφασίζουμε:

Κηρύσσουμε ἀναγκαστικὴ ἀπαλλοτρίωση, πρὸς ὄφελος τοῦ δημοσίου, ἐκτάσεως ἐμβαδοῦ 5.455 $μ^2$ στὸ Σιδ. Σταθμὸ Βεροίας, γιὰ τὴν σιδηροδρομικὴ σύνδεση ψυκτικῶν ἐγκαταστάσεων ὀπωρῶν μεταξὺ χλμ. 70 + 525 ἕως 71 + 760 γραμμῆς Θεσ/νίκης — Φλωρίνης.

Ἡ ἀνωτέρω ἔκταση παρουσιάζεται μὲ τὰ στοιχεῖα 862 Α/1.4.1977 στὸ κτηματολογικὸ διάγραμμα καὶ τὸν ἐπ' αὐτοῦ κτηματολογικὸ πίνακα τοῦ Ὑπουργείου Συγκοινωνιῶν.

Στὴν ἔκταση ποὺ ἀπαλλοτριώνεται, προβάλλουν δικαιώματα οἱ Λαζὲς Ἠλίας, Κουπίδης Ἰσαὰκ κλπ.

Ἡ ἀπαλλοτρίωση κηρύσσεται γιὰ τὸν Ο.Σ.Ε. καὶ μὲ δαπάνη αὐτοῦ.

Ἡ ἀπόφαση αὐτὴ νὰ δημοσιευθεῖ στὴν Ἐφημερίδα τῆς Κυβερνήσεως.

Βέροια, 5 Νοεμβρίου 1977

Ὁ Νομάρχης
ΓΡΗΓΟΡΙΟΣ ΘΕΟΔΟΣΙΟΥ

Ἀριθ. Ο.Ε. 16104 (3)

Περὶ καθορισμοῦ ὁριογραμμῆς αἰγιαλοῦ — παραλίας εἰς περιοχὴν «ΑΓΚΑΡΑΘΕ» Ἀκρωτηρίου Δράπανον Ν. Χανίων.

Ο ΝΟΜΑΡΧΗΣ ΧΑΝΙΩΝ

Ἔχοντες ὑπ' ὄψει:

1) Τὰς διατάξεις τοῦ Ν. 3200/1955 «περὶ διοικητικῆς ἀποκεντρώσεως» καὶ τοῦ ἀπὸ 28.6.1955 Β. Δ/τος.

2) Τὰς διατάξεις τοῦ Α.Ν. 2344/1940 καὶ τοῦ Α.Ν. 263/1968.

3) Τὸ ὑπ' ἀριθ. 1872/527/76 ἀπὸ 14.12.1976 ἔγγραφον τοῦ Ἀρχ. Ναυτικοῦ.

4) Τὴν ἀπὸ 25 Νοεμβρίου 1976 ἔκθεσιν τῆς παρ' ἡμῖν Ἐπιτροπῆς καθορισμοῦ τῶν ὁρίων τοῦ αἰγιαλοῦ καὶ παραλίας μετὰ τοῦ προσηρτημένου αὐτῇ διαγράμματος τῆς ἐν θέματι περιοχῆς, ἀποφασίζομεν:

Ἐπικυροῦμεν τὴν ἀπὸ 25 Νοεμβρίου 1976 ἔκθεσιν τῆς Ἐπιτροπῆς, δι' ἧς καθωρίσθη ἡ ὁριογραμμὴ τοῦ αἰγιαλοῦ καὶ παραλίας εἰς τὴν περιοχὴν «Ἀγκαραθὲ» Ἀκρωτ. Δράπανον, ὡς αὕτη ἐμφαίνεται ἐν τῷ τοπογραφικῷ διαγράμματι τῷ συνοδεύοντι τὴν ὡς ἄνω ἔκθεσιν τῆς Ἐπιτροπῆς.

Ἡ παροῦσα δημοσιευθήτω διὰ τῆς Ἐφημερίδος τῆς Κυβερνήσεως.

Ἐν Χανίοις τῇ 27 Ὀκτωβρίου 1977

Ὁ Νομάρχης
ΑΛΕΞΑΝΔΡΟΣ Γ. ΤΣΑΚΩΝΑΣ

ΕΚΘΕΣΙΣ

Ἐπιτροπῆς καθορισμοῦ τῶν ὁρίων τοῦ αἰγιαλοῦ.

Ἐν Χανίοις σήμερον τὴν 25ην Νοεμβρίου 1976 ἡ κατὰ Νόμον ἁρμοδία Ἐπιτροπὴ καθορισμοῦ τῶν ὁρίων τοῦ αἰγιαλοῦ ἀποτελουμένη ἀπὸ τούς: α) Νικόλαον Παναγόπουλον Οἰκονομικὸν Ἔφορον Χανίων, β) Βασίλειον Πρωτοπαπαδάκην, Ἀναπληρωτὴν Δ/ντοῦ Δ.Τ.Υ. Χανίων, γ) Ἰωάννην Στεφανάκην, Ὑπολιμενάρχην Χανίων, συνελθοῦσα ἐν τῷ καταστήματι τῆς Δ/νσεως Τεχν. Ὑπηρεσιῶν τοῦ Νομοῦ Χανίων καὶ λαβοῦσα ὑπ' ὄψιν:

1) Τὸ ὑπ' ἀριθ. 6445/32/25.11.76 ἔγγραφον Δ/νσεως Στρατ. Ἔργων Γραφείου Κρήτης περὶ προσδιορισμοῦ ὁριογραμμῆς αἰγιαλοῦ καὶ παραλίας εἰς τὴν περιοχὴν ΑΓΚΑΡΑΘΕ Ἀκρωτηρίου Δράπανον Χανίων Κρήτης.

2) Τὰ διαγράμματα τῆς ἐν λόγῳ περιοχῆς συνταχθέντα ὑπὸ τοῦ Ἀρχηγείου Ναυτικοῦ (πολ. Μηχανικοῦ Γ. Λαμπράκη).

3) Τὴν διάταξιν τοῦ ἄρθρου 5 τοῦ Α.Ν. 263/1968 «περὶ τροποποιήσεως καὶ συμπληρώσεως τῶν διατάξεων περὶ Δημοσίων κτημάτων» καὶ τὴν διάταξιν τοῦ ἄρθρου 2 τοῦ Α.Ν. 2344/1940 περὶ αἰγιαλοῦ καὶ παραλίας, καθ' ἣν ὁ καθορισμὸς τῆς ὁριογραμμῆς τοῦ αἰγιαλοῦ γίνεται ἐπὶ τοπογραφικοῦ καὶ ὑψομετρικοῦ διαγράμματος, χαρασσομένης ἐπ' αὐτοῦ ἐρυθρᾶς γραμμῆς διὰ τὴν ὁριογραμμὴν τοῦ αἰγιαλοῦ καὶ τὸ ὅτι εἰς περίπτωσιν καθ' ἣν ἕνεκα προσχώσεων ἢ ἄλλων αἰτίων εἶναι ἐμφανὲς ὅτι καθ' ὃν χρόνον ἐνεργεῖται ὁ καθορισμὸς ὁ αἰγιαλὸς εἶναι διάφορος τοῦ εἰς τὸ παρελθὸν τοιούτου κλπ. δύναται να καθορισθῇ ἡ παλαιὰ θέσις τοῦ αἰγιαλοῦ ἡ ὑφισταμένη μέχρι μὲν τοῦ ἔτους 1884, ἐὰν ὑφίστανται κατοχαὶ ἰδιωτῶν, καὶ πρότερον δὲ ἐὰν δὲν ὑφίστανται τοιαῦται, ἡ Ἐπιτροπὴ προβαίνει εἰς τὸν καθορισμὸν τοῦ παλαιοῦ αἰγιαλοῦ χαρασσομένης ἐπὶ τοῦ διαγράμματος κυανῆς γραμμῆς.

4) Τὰ ἐκ τῆς ἐνεργηθείσης τὴν 25ην Νοεμβρίου 1976 αὐτοψίας προκύψαντα στοιχεῖα, ἀποφασίζει:

Καθορίζει ἐπὶ τῶν ἀπὸ 19.7.1976 ἀριθ. XIV 2918 συνημμένων διαγραμμάτων τὴν ὁριογραμμὴν τοῦ αἰγιαλοῦ καὶ παραλίας: α) διὰ συνεχοῦς ἐρυθρᾶς γραμμῆς τὴν ὁριογραμμὴν τοῦ αἰγιαλοῦ, β) διὰ συνεχοῦς κιτρίνης γραμμῆς τὴν ὁριογραμμὴν τῆς παραλίας.

Ὁ Πρόεδρος (ὑπογραφή) — Τὰ Μέλη (ὑπογραφαί)

ΤΟΠΟΓΡΑΦΙΚΟΝ ΔΙΑΓΡΑΜΜΑ
ΚΑΘΟΡΙΣΜΟΥ ΟΡΙΟΓΡΑΜΜΩΝ
ΑΙΓΙΑΛΟΥ ΠΑΡΑΛΙΑΣ ΕΙΣ ΠΕΡΙΟΧΗΝ
ΑΓΚΑΡΑΘΕ ΑΚΡΩΤΗΡΙΟΥ ΔΡΑΠΑΝΟΥ
ΧΑΝΙΩΝ-ΚΡΗΤΗΣ

Συντάξας Μηχανικός

Ελέγξας Μηχανικός

ΥΠΟΜΝΗΜΑ

Η ΕΠΙΤΡΟΠΗ ΚΑΘΟΡΙΣΜΟΥ
ΑΙΓΙΑΛΟΥ ΠΑΡΑΛΙΑΣ

Δ.Τ.Υ.Ν.Χ.

Ο Νομάρχης

ΚΑΘΟΡΙΣΜΟΣ ΟΡΙΟΓΡΑΜΜΩΝ
ΑΙΓΙΑΛΟΥ - ΠΑΡΑΛΙΑΣ

Οριογραμμή αιγιαλού 1.2.3
Παραλίας 1.2.3


ΑΚΡΙΒΕΣ ΑΝΤΙΓΡΑΦΟΝ

XIV-2918

ΕΡΓΟΝ "FORACS" ΣΟΥΔΑ ΚΡΗΤΗΣ
ΣΤΑΘΜΟΣ Β
ΑΓΓΑΡΑΘΕΣ
ΤΟΠΟΓΡΑΦΙΚΟΝ ΔΙΑΓΡΑΜΜΑ

Ο Συντάξας Μηχανικός

Ο Ελέγξας Μηχανικός

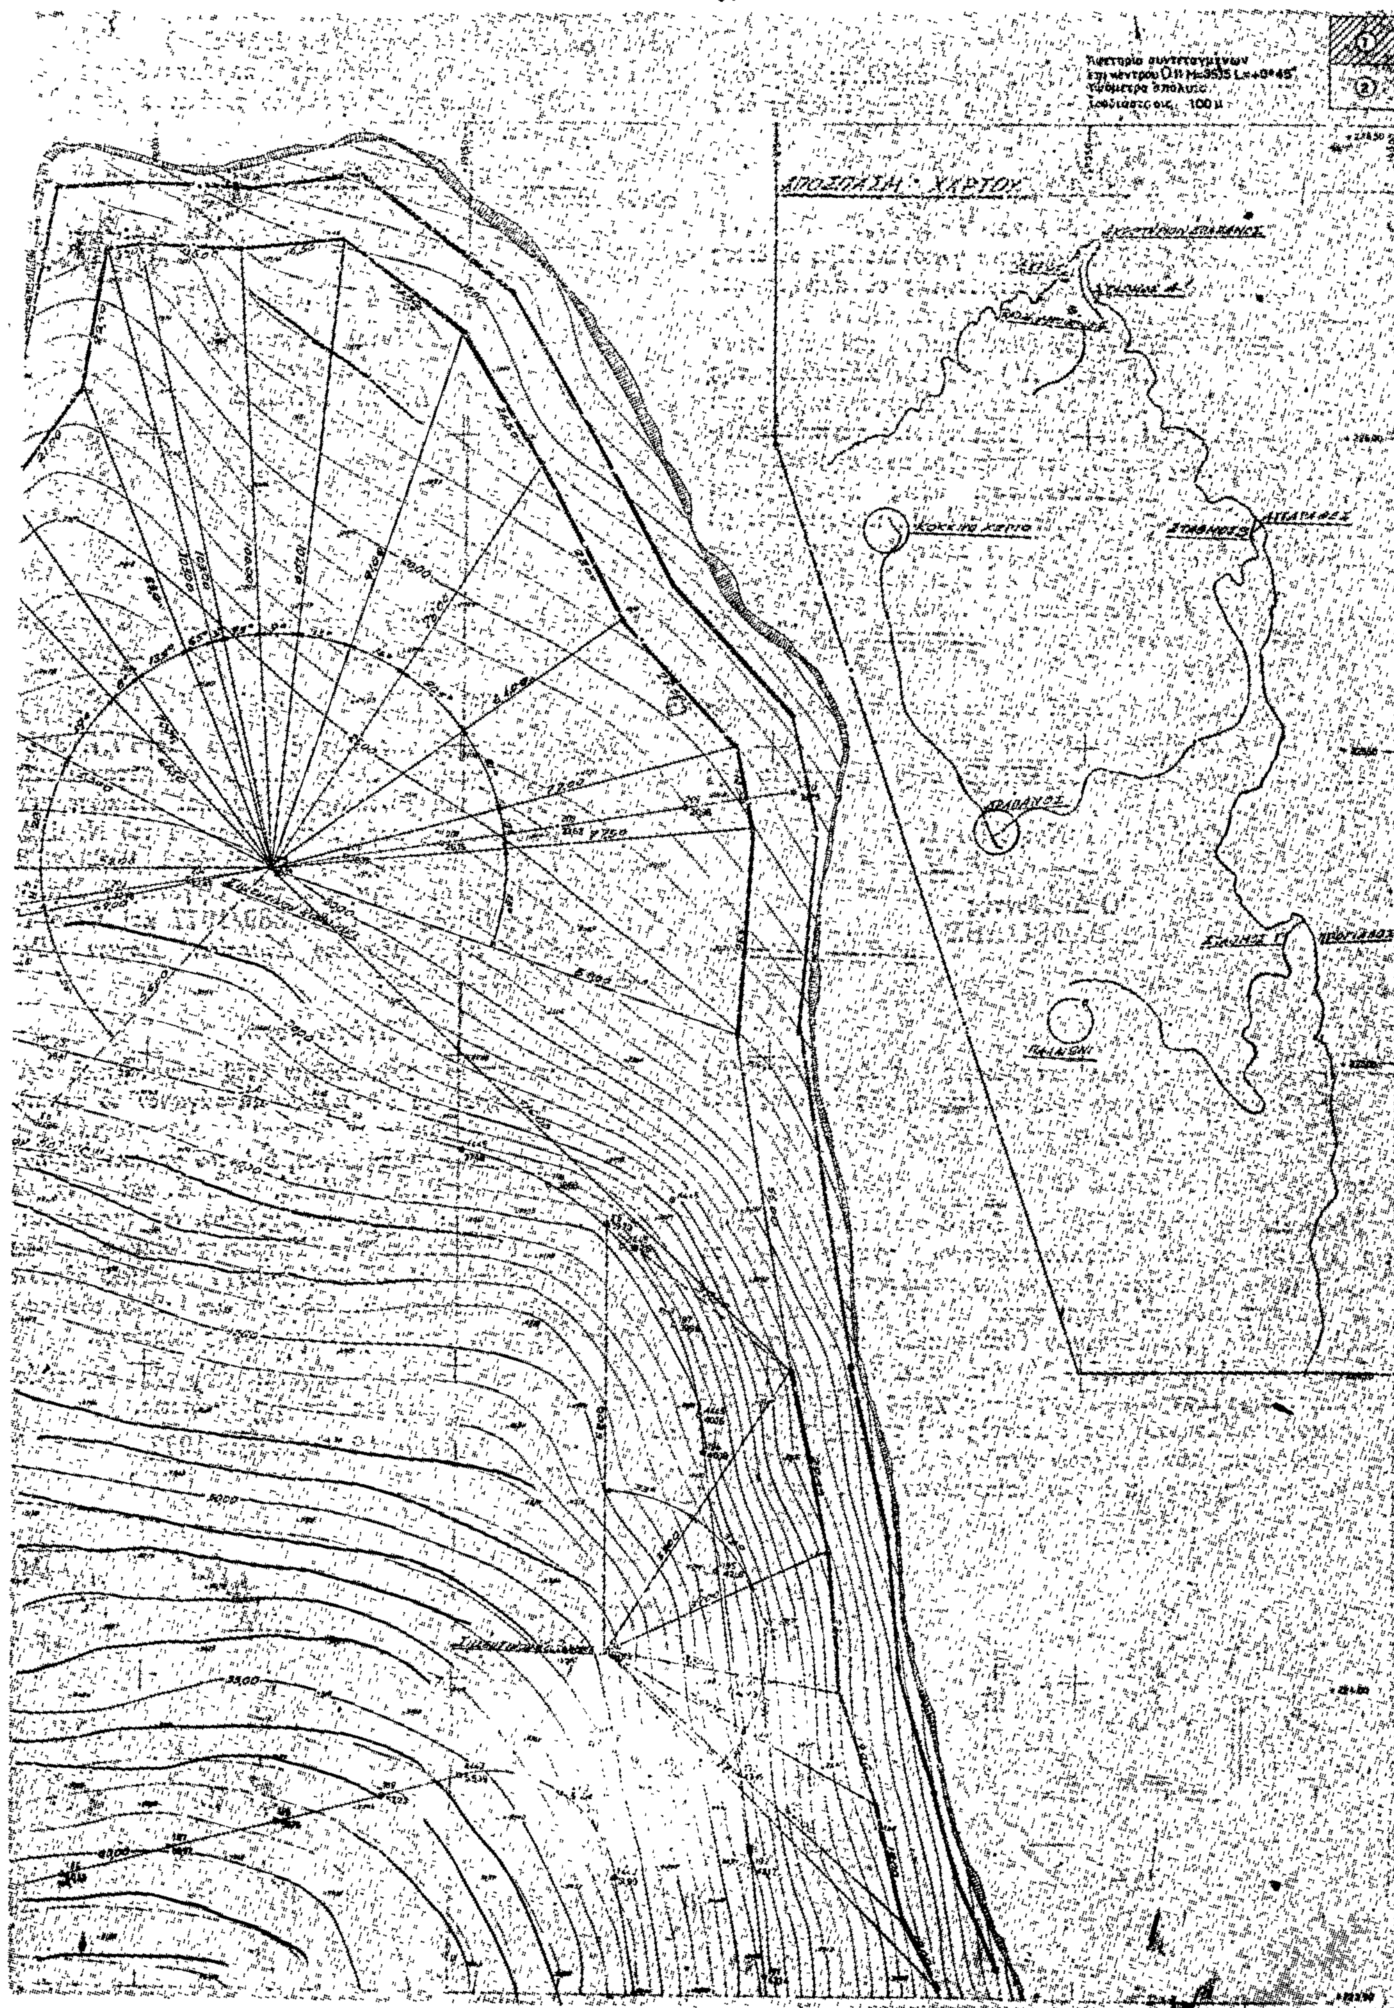

ΑΝΑΚΟΙΝΩΣΕΙΣ

Ἀριθ. Α6391 (4)

Περὶ ἀνακοινώσεως ἀποζημιώσεως γιὰ ἀπαλλοτρίωση ἀκινήτων πρὸς κατασκευὴ τῆς Γεφύρας Πύρρου ἐπὶ τῆς ὁδοῦ Πατρῶν Πύργου.

Ο ΥΠΟΥΡΓΟΣ ΔΗΜΟΣΙΩΝ ΕΡΓΩΝ

Ἔχοντας ὑπόψη τὰ ἄρθρα 7 καὶ 8 τοῦ Ν.Δ. 797/1971 «περὶ ἀναγκαστικῶν ἀπαλλοτριώσεων» γνωστοποιοῦμε σὲ ὅσους ἔχουν ἢ διεκδικοῦν δικαιώματα κυριότητας σὲ ἀκίνητα ποὺ ἀπαλλοτριώθηκαν ἀναγκαστικὰ μὲ τη Δ. 19374/6314/73 κοινὴ ἀπόφαση τῶν Ὑπουργῶν Οἰκονομικῶν καὶ Δημοσίων Ἔργων (ΦΕΚ 250/73 τεῦχ. Δ΄) γιὰ τὴν κατασκευὴ τῆς Γεφύρας Πύρρου ἐπὶ τῆς ὁδοῦ Πατρῶν Πύργου, καθὼς καὶ τοὺς ἐνυποθήκους δανειστὲς καὶ τοὺς τρίτους γενικὰ διεκδικητὲς τῶν ἀκινήτων αὐτῶν, ὅτι ἡ ἀποζημίωση τῆς ἐδαφικῆς ἐπιφάνειας καὶ τῶν ἐπικειμένων της, ὅπως περιγράφονται στὸ σχετικὸ κτηματολογικὸ πίνακα, ἡ ὁποία καθορίστηκε μὲ τὴν 402/77 ἀπόφαση τοῦ Ἐφετείου Πατρῶν, ἔχει παρακατατεθεῖ στὸ Α΄ Ταμεῖο Πατρῶν καὶ ἔχει ἐκδοθεῖ τὸ 50055/21.10.1977 γραμμάτιο συστάσεως παρακαταθήκης δραχ. (1.632.125) ἕνα ἑκατομμύριο ἑξακόσιες τριάκοντα δύο χιλ. ἑκατὸν εἴκοσι πέντε.

Ἡ ἀποζημίωση θὰ ἀποδοθεῖ στὰ πρόσωπα ποὺ θὰ ἀναγνωρισθοῦν δικαιοῦχοι κατὰ τὴ νόμιμη διαδικασία.

Ἡ ἀνακοίνωση αὐτὴ νὰ δημοσιευθεῖ στὴν Ἐφημερίδα τῆς Κυβερνήσεως.

Ἀθῆναι, 4 Νοεμβρίου 1977

Μὲ ἐντολὴ Ὑπουργοῦ
Ὁ Διευθυντὴς
Α. ΒΑΦΕΙΑΔΗΣ

Ἀριθ. 6593 (5)

Περὶ ἀνακοινώσεως παρακαταθέσεως ἀποζημιώσεως γιὰ ἀπαλλοτρίωση ἀκινήτων πρὸς κατασκευὴ τῆς ἐθνικῆς ὁδοῦ Πατρῶν — Πύργου — Ἀρχαίας Ὀλυμπίας.

Ο ΥΠΟΥΡΓΟΣ ΔΗΜΟΣΙΩΝ ΕΡΓΩΝ

Ἔχοντας ὑπ' ὄψη τὰ ἄρθρα 7 καὶ 8 τοῦ Ν.Δ. 797/1971 «περὶ ἀναγκαστικῶν ἀπαλλοτριώσεων» γνωστοποιοῦμε σὲ ὅσους ἔχουν ἢ διεκδικοῦν δικαιώματα κυριότητας σὲ ἀκίνητα ποὺ ἀπαλλοτριώθηκαν ἀναγκαστικὰ μὲ τὴ Δ7300/6249/77 κοινὴ ἀπόφαση τῶν Ὑπουργῶν Οἰκονομικῶν καὶ Δημοσίων Ἔργων (ΦΕΚ 21/77 τεῦχ. Δ΄) γιὰ τὴν κατασκευὴ τῆς ἐθνικῆς ὁδοῦ Πατρῶν—Πύργου—Ἀρχαίας Ὀλυμπίας, καθὼς καὶ τοὺς ἐνυποθήκους δανειστὲς καὶ τοὺς τρίτους γενικὰ διεκδικητὲς τῶν ἀκινήτων αὐτῶν, ὅτι ἡ ἀποζημίωση τῆς ἐδαφικῆς ἐπιφάνειας καὶ τῶν ἐπικειμένων της, ὅπως περιγράφονται στὸ σχετικὸ κτηματολογικὸ πίνακα, ἡ ὁποία καθορίστηκε μὲ τὴ 229/77 ἀπόφαση τοῦ Μονομελοῦς Πρωτοδικείου Ἀμαλιάδος, ἔχει παρακατατεθεῖ στὸ Γραφεῖο Παρακαταθηκῶν Ἀμαλιάδος καὶ ἔχει ἐκδοθεῖ τὸ 14954/20/20.10.1977 γραμμάτιο συστάσεως παρακαταθήκης δραχ. (6.131.790) ἓξι ἑκατομμύρια ἑκατὸν τριάκοντα μία χιλιάδες ἑπτακόσιες ἐνενήκοντα.

Ἡ ἀποζημίωση θὰ ἐκδοθεῖ στὰ πρόσωπα ποὺ θὰ ἀναγνωρισθοῦν δικαιοῦχοι κατὰ τὴ νόμιμη διαδικασία.

Ἡ ἀνακοίνωση αὐτὴ νὰ δημοσιευθεῖ στὴν Ἐφημερίδα τῆς Κυβερνήσεως.

Ἀθῆναι, 4 Νοεμβρίου 1977

Μὲ ἐντολὴ Ὑπουργοῦ
Ὁ Διευθυντὴς
Α. ΒΑΦΕΙΑΔΗΣ

ΠΟΛΕΟΔΟΜΙΑ

ΑΠΟΦΑΣΕΙΣ

Ἀριθ. Ε 33212/6018 (6)

Περὶ τροποποιήσεως τοῦ ρυμοτομικοῦ σχεδίου Θεσσαλονίκης διὰ τοῦ καθορισμοῦ χώρου δι' ἀνέγερσιν Σχολείου.

Ο ΥΠΟΥΡΓΟΣ ΔΗΜΟΣΙΩΝ ΕΡΓΩΝ

Ἔχοντες ὑπ' ὄψει τὰς διατάξεις τοῦ ἀπὸ 17.7.1923 Ν. Δ/τος «περὶ σχεδίων πόλεων κλπ.», ὡς μεταγενεστέρως ἐτροποποιήθησαν καὶ συνεπληρώθησαν καὶ εἰδικώτερον τοῦ ἄρθρου 29 αὐτοῦ, τῆς παρ. 2 τοῦ ἄρθρου 4 τοῦ Ν. 622/77 (ΦΕΚ 171/Α΄) καὶ ἰδόντες, τὰ ὑπ' ἀριθ. 2083/28.2.77 καὶ 14687/4.8.1977 ἔγγραφα τοῦ Ὀργανισμοῦ Σχολικῶν Κτιρίων, ὡς καὶ τὰς ὑπ' ἀριθ. 369/1977 καὶ 1056/1977 γνωμοδοτήσεις τοῦ Συμβουλίου Δημοσίων Ἔργων (Τμῆμα Μελετῶν), ἀποφασίζομεν:

Ἄρθρον μόνον.

Ἐγκρίνομεν τὴν τροποποίησιν τοῦ ρυμοτομικοῦ σχεδίου Θεσσαλονίκης κατὰ τὸ οἰκοδομικὸν τετράγωνον τὸ περικλειόμενον ὑπὸ τῶν ὁδῶν Φιλικῆς Ἑταιρείας, Μανουσογιάννη, Ρωμανοῦ καὶ Μεγάλου Ἀλεξάνδρου, διὰ τοῦ χαρακτηρισμοῦ τοῦ ὑπὸ στοιχεῖα Α. Β. Γ. Δ. Ε. Ζ. Η. Θ. Ι. Κ. καὶ Α τμήματος αὐτοῦ, ὡς χώρου δι' ἀνέγερσιν Σχολείου, ὡς ἐμφαίνεται εἰς τὸ ὑπὸ τοῦ Προϊσταμένου τῆς Ὑπηρεσίας Οἰκισμοῦ τεθεωρημένον διὰ τῆς ὑπ' ἀριθ. Ε. 33212/1977 πράξεως αὐτοῦ σχετικὸν πρωτότυπον διάγραμμα ὑπὸ κλίμακα 1:200, οὗτινος συνοπτικὸν ἀντίτυπον δημοσιεύεται μετὰ τῆς παρούσης.

Ἡ ἰσχὺς τῆς παρούσης ἄρχεται ἀπὸ τῆς δημοσιεύσεως αὐτῆς διὰ τῆς Ἐφημερίδος τῆς Κυβερνήσεως.

Ἀθῆναι, 18 Ὀκτωβρίου 1977

Ο ΥΠΟΥΡΓΟΣ
ΧΡΙΣΤΟΦΟΡΟΣ ΣΤΡΑΤΟΣ

1:200
ΔΙΚΑΣΤΗΡΙΟΝ
ΠΟΛΥΚΑΤΟΙΚΙΑ
ΟΔΟΣ ΜΑΝΟΥΣΟΓΙΑΝΝΑΚΗ

'Αριθ. Τ.99646/οἰκ. (7)

Περὶ ἐγκρίσεως ἀπαλλαγῆς ἀπὸ τὴν κατεδάφιση καὶ τὶς λοιπὲς συνέπειες αὐθαίρετων κτισμάτων σὲ ὁρισμένους οἰκισμοὺς τοῦ Νομοῦ Χαλκιδικῆς.

Ο ΝΟΜΑΡΧΗΣ ΧΑΛΚΙΔΙΚΗΣ

Ἔχοντας ὑπόψη:

1. Τὶς διατάξεις:

α) Τῶν Ν. Δ/των 3620/56 καὶ 532/70 «περὶ τροποποιήσεως καὶ συμπληρώσεως τῶν διατάξεων περὶ Διοικητικῆς Ἀποκεντρώσεως».

β) Τοῦ Ν.Δ. 712/70 ὅπως τροποποιήθηκαν μὲ τὰ 677/71, 198/72 Β. Δ/τα καὶ τὸ 241/73 Ν. Δ/γμα.

γ) Τῆς Α7/16/11/7.10.70 κοινῆς ὑπουργικῆς ἀποφάσεως «περὶ ὀργανώσεως τῶν Περιφερειακῶν Ὑπηρεσιῶν τοῦ Υ.Δ.Ε.».

δ) Τοῦ Ν. 720/77 «περὶ ἐξαιρέσεως ἀπὸ τῆς κατεδαφίσεως αὐθαιρέτων κτισμάτων, ἐπιβολῆς εἰδικῶν τελῶν ἐπὶ οἰκοδομικῶν ἐργασιῶν ἐτελουμένων κατὰ τὶς διατάξεις τοῦ ἄρθρου 102 τοῦ Ν.Δ. 8/1973» καὶ τοῦ ἄρθρου 1 τοῦ Α.Ν. 395/1968 καὶ ρυθμίσεως ἑτέρων πολεοδομικῶν θεμάτων».

2. Τὴν 58/77 ἐγκύκλιο τοῦ Υ.Δ.Ε. «περὶ ἐφαρμογῆς τῆς παραγράφου 1 τοῦ ἄρθρου 3 τοῦ Νόμου 720/77».

3. Τὴ 15η πράξη τῆς 35ης συνεδρίας τῆς 21.10.77 τοῦ Π.Σ.Δ.Ε., τοῦ Τμήματος τοῦ Νομοῦ μας μὲ τὴν ὁποία γνωμοδοτεῖ ὑπὲρ τῆς ἀπαλλαγῆς αὐτῆς στοὺς οἰκισμοὺς Δουμπιῶν, Σανῶν, Γερωπλατάνου, Παλαιοχώρας, Ταξιάρχη, Στανοῦ, Πλανῶν, Κελλίου, Μεταγγιτσίου (ποὺ ὑπάρχουν πρὶν ἀπὸ τὸ 1923), ἀποφασίζουμε:

Ἐγκρίνουμε τὴν ἀπαλλαγὴ ἀπὸ τὴν κατεδάφιση καὶ τὶς λοιπὲς συνέπειες αὐθαίρετων κτισμάτων στοὺς οἰκισμούς: Δουμπιά, Σανά, Γεροπλάτανο Παλαιοχώρα, Ταξιάρχη, Στανό, Πλανά, Κελλί, Μεταγγίτσι (ποὺ ὑπάρχουν πρὶν ἀπὸ τὸ 1923).

Ἡ ἀπόφαση αὐτὴ νὰ δημοσιευθεῖ στὴν Ἐφημερίδα τῆς Κυβερνήσεως.

Πολύγυρος, 31 Ὀκτωβρίου 1977

Ὁ Νομάρχης
ΝΙΚ. ΜΠΑΛΚΙΖΑΣ

ΑΝΑΚΟΙΝΩΣΕΙΣ

'Αριθ. 388434 (8)

Περὶ εἰδοποιήσεως γενομένης παρακαταθέσεως ἀποζημιώσεως ρυμοτομηθείσης ἐκτάσεως εἰς περιοχὴν τοῦ Δήμου Περιστερίου Ν. Ἀττικῆς.

Ο ΔΗΜΑΡΧΟΣ ΠΕΡΙΣΤΕΡΙΟΥ

Ἀνακοινοῖ ὅτι κατέθηκεν ποσὸν ἀποζημιώσεως λόγῳ ἀναγκαστικῆς ἀπαλλοτριώσεως ρυμοτομηθείσης ἐκτάσεως εἰς περιοχὴν τοῦ Δήμου Περιστερίου, διὰ τῆς κάτωθι πράξεως καταθέσεως γραμματίου συστάσεως παρακαταθήκης.

Πρᾶξις καταθέσεως γραμματίου συστάσεως Παρακαταθήκης.

Ἀριθμὸς 3994

Ἐν Περιστερίῳ σήμερον τὴν Τετάρτην (4ην) τοῦ μηνὸς Ὀκτωβρίου του χιλιοστοῦ ἐννεακοσιοστοῦ ἑβδομηκοστοῦ ἑβδόμου (1977) ἔτους, ἡμέραν Τρίτην καὶ εν τῳ Συμβολαιογραφειῳ μου κειμένῳ ἐν τῷ πρώτῳ ὀρόφῳ τοῦ ἐπὶ τῆς ὁδοῦ Εθνικης Ἀντιστασεως ἀριθμος 17, μεγάρῳ, ἰδιοκτησίας Κωνσταντίνου Καραγιαννίδη, ἐνώπιον ἐμοῦ τῆς Συμβολαιογραφου Περιστεριου Ἀντωνιας θυγατρὸς Γεωργιου Καλκάκου, εδρευουσης εν Περιστεριῳ καὶ κατοικούσης ἐν Ἀθήναις, ἐνεφανίσθη ὁ Δημήτριος Παναγιώτου Παναγόπουλος Δικηγόρος κατοικος Ἀθηνων, ὁδὸς Καυκάσου ἀριθ. 53, ἐπιδειξας μοι τὸ ὑπ' ἀριθμον Α. 125649/1960 δελτίον ταυτότητός του, ἐκδοθὲν παρὰ τῆς Ὑποδιοικήσεως Γεν. Ἀσφαλειας Ἀθηνῶν, Νομικὸς Σύμβουλος τοῦ Δημου Περιστεριου, ἐπ' ὀνόματι καὶ διὰ λογαριασμὸν τοῦ ὁποίου ἐνεργεῖ, δυνάμει εἰδικῆς πρὸς τοῦτο ἐντολης καὶ πληρεξουσιότητος, δοθείσης πρὸς αυτον ὑπὸ τοῦ Δημάρχου τοῦ ἄνω Δήμου διὰ τοῦ ὑπ' ἀριθμὸν πρωτ. 35231 τῆς 27.9.1977 ἐγγράφου του, προσηρτημενον εις τὸ παρον, οστις εμφανισθεις ητήσατο νὰ καταθέση καὶ κατέθεσεν παρ' ἐμοὶ πρὸς φύλαξιν καὶ ἐπὶ σκοπῷ δημοσιεύσεως της παρούσης πράξεως, συμφώνως τῷ Νόμῳ τὸ ὑπ' ἀριθμον 46/904 τῆς 16 Σεπτεμβριου 1977 γραμμάτιον ποσοῦ δραχμῶν τετρακοσίων δέκα ἑπτὰ χιλιάδων τετρακοσίων ὀγδοηκοντα εξ (417.486), κατατεθείσας ὑπὸ τοῦ Δήμου Περιστεριου Ἀττικῆς ὡς ἀποζημίωσιν τοῦ εἰκαζομένου ὡς δικαιούχου Παναγιώτου Θεοδ. Σπανοῦ ρυμοτομηθείσης ἐκτάσεως μέτρων τετραγωνικῶν ἑπτακοσίων ὀγδοήκοντα ἓξ (786), κειμένης ἐν Περιστερίῳ Ἀττικῆς ἐπὶ τῆς ὁδοῦ Φιλικῶν μετὰ τῶν ἐπ' αὐτῆς κτισμάτων ἐκ μέτρων τετραγωνικῶν ἑβδομήκοντα τέσσαρα καὶ 86/οο (74,86), δύο φρεάτων καὶ ἑνὸς τοῦνελ, δυνάμει τῆς ὑπ' ἀριθμὸν 380/21.8.1972 πράξεως ἀναλογισμοῦ τοῦ Πολεοδομικοῦ Γραφείου Δυτικῆς Ἀττικῆς, καθορισθείσης δὲ τῆς ἄνω ἀποζημιώσεως δυνάμει της ὑπ' ἀριθμὸν 16441/8.10.1976 ἀποφάσεως τοῦ Πολυμελοῦς Πρωτοδικείου Ἀθηνῶν καὶ ἀποδοτέας τῆς ἄνω ἀποζημιώσεως εἰς τοὺς ἀναγνωρισθησομένους δικαιούχους. Τὸ ἀνωτέρω γραμμάτιον παρέλαβον ἐγὼ ἡ Συμβολαιογράφος πρὸς φύλαξιν καὶ θέλει αναληφθῆ τοῦτο ὑπὸ τοῦ ὑπαλλήλου τοῦ Δήμου Περιστερίου Σταμάτη Καλλινδέρη συμφώνως πρὸς τὸ προσαρτώμενον τῇ παρούσῃ σχετικὸν ἔγγραφον τοῦ Δήμου Περιστερίου, συντασσομένης καὶ σχετικῆς πράξεως ἀναλήψεως. Τῇ αἰτήσει τοῦ ἐμφανισθέντος συνετάγη ἡ παροῦσα δι' ἣν εἰσεπράχθησαν δια σημα.ώματα μου δραχμαι ἑκατὸν δέκα ἑξ (116) καὶ ἥτις ἀναγνωσθεῖσα τῷ ἐμφανισθέντι καὶ βεβαιωθεῖσα, ὑπεγράφη παρ' αὐτοῦ καὶ ἐμοῦ τῆς Συμβολαιογράφου.

Ὁ Ἐμφανισθεὶς
ΔΗΜΗΤΡ. ΠΑΝΑΓΟΠΟΥΛΟΣ

Ἡ Συμβολαιογράφος
(Τ.Σ.) Α. Γ. ΚΑΛΚΑΚΟΥ

ΕΚ ΤΟΥ ΕΘΝΙΚΟΥ ΤΥΠΟΓΡΑΦΕΙΟΥ